

«Согласовано»

Начальник МУ «Управление архитектуры и градостроительства»
Администрации г. Новороссийска

 Д.А. Агапов
« 04 » 05 2009г.

М.П.

«Согласовано»

Глава Администрации
Южного внутригородского района
города Новороссийска

 И.И. Зарьков
« 06 » 05 2009 г.



ЭСКИЗ

ограждений (по границе существующего тротуара)
с четной и нечетной сторон проспекта Ленина



Используемый материал:

Основа вертикальная (столбы): металлическая труба квадратного сечения 40 мм x 40 мм
Секции выполняются из металлической трубы квадратного сечения 20 мм x 20 мм.

Место расположения ограды: по четной и нечетной стороне ул. Проспект Ленина от от. остановочного комплекса, расположенного на пересечении ул. Молодежной и пр. Ленина до остановочного комплекса «Дворец творчества» (согласно прилагаемой схемы М:500).

Цвет ограждения: по согласованию – комбинированный черный с белым.

Источник финансирования: Средства ОО «НГФА».

Заказчик: Общественная организация «Новороссийская городская федерация автоспорта»

Вице-президент ОО «НГФА»

Шелов А.Н.

«Согласовано»


Начальник Отдела ГИБДД УВД г.Новороссийска

М.П.

полковник милиции

 Захаров А.В.

Ситуационный план

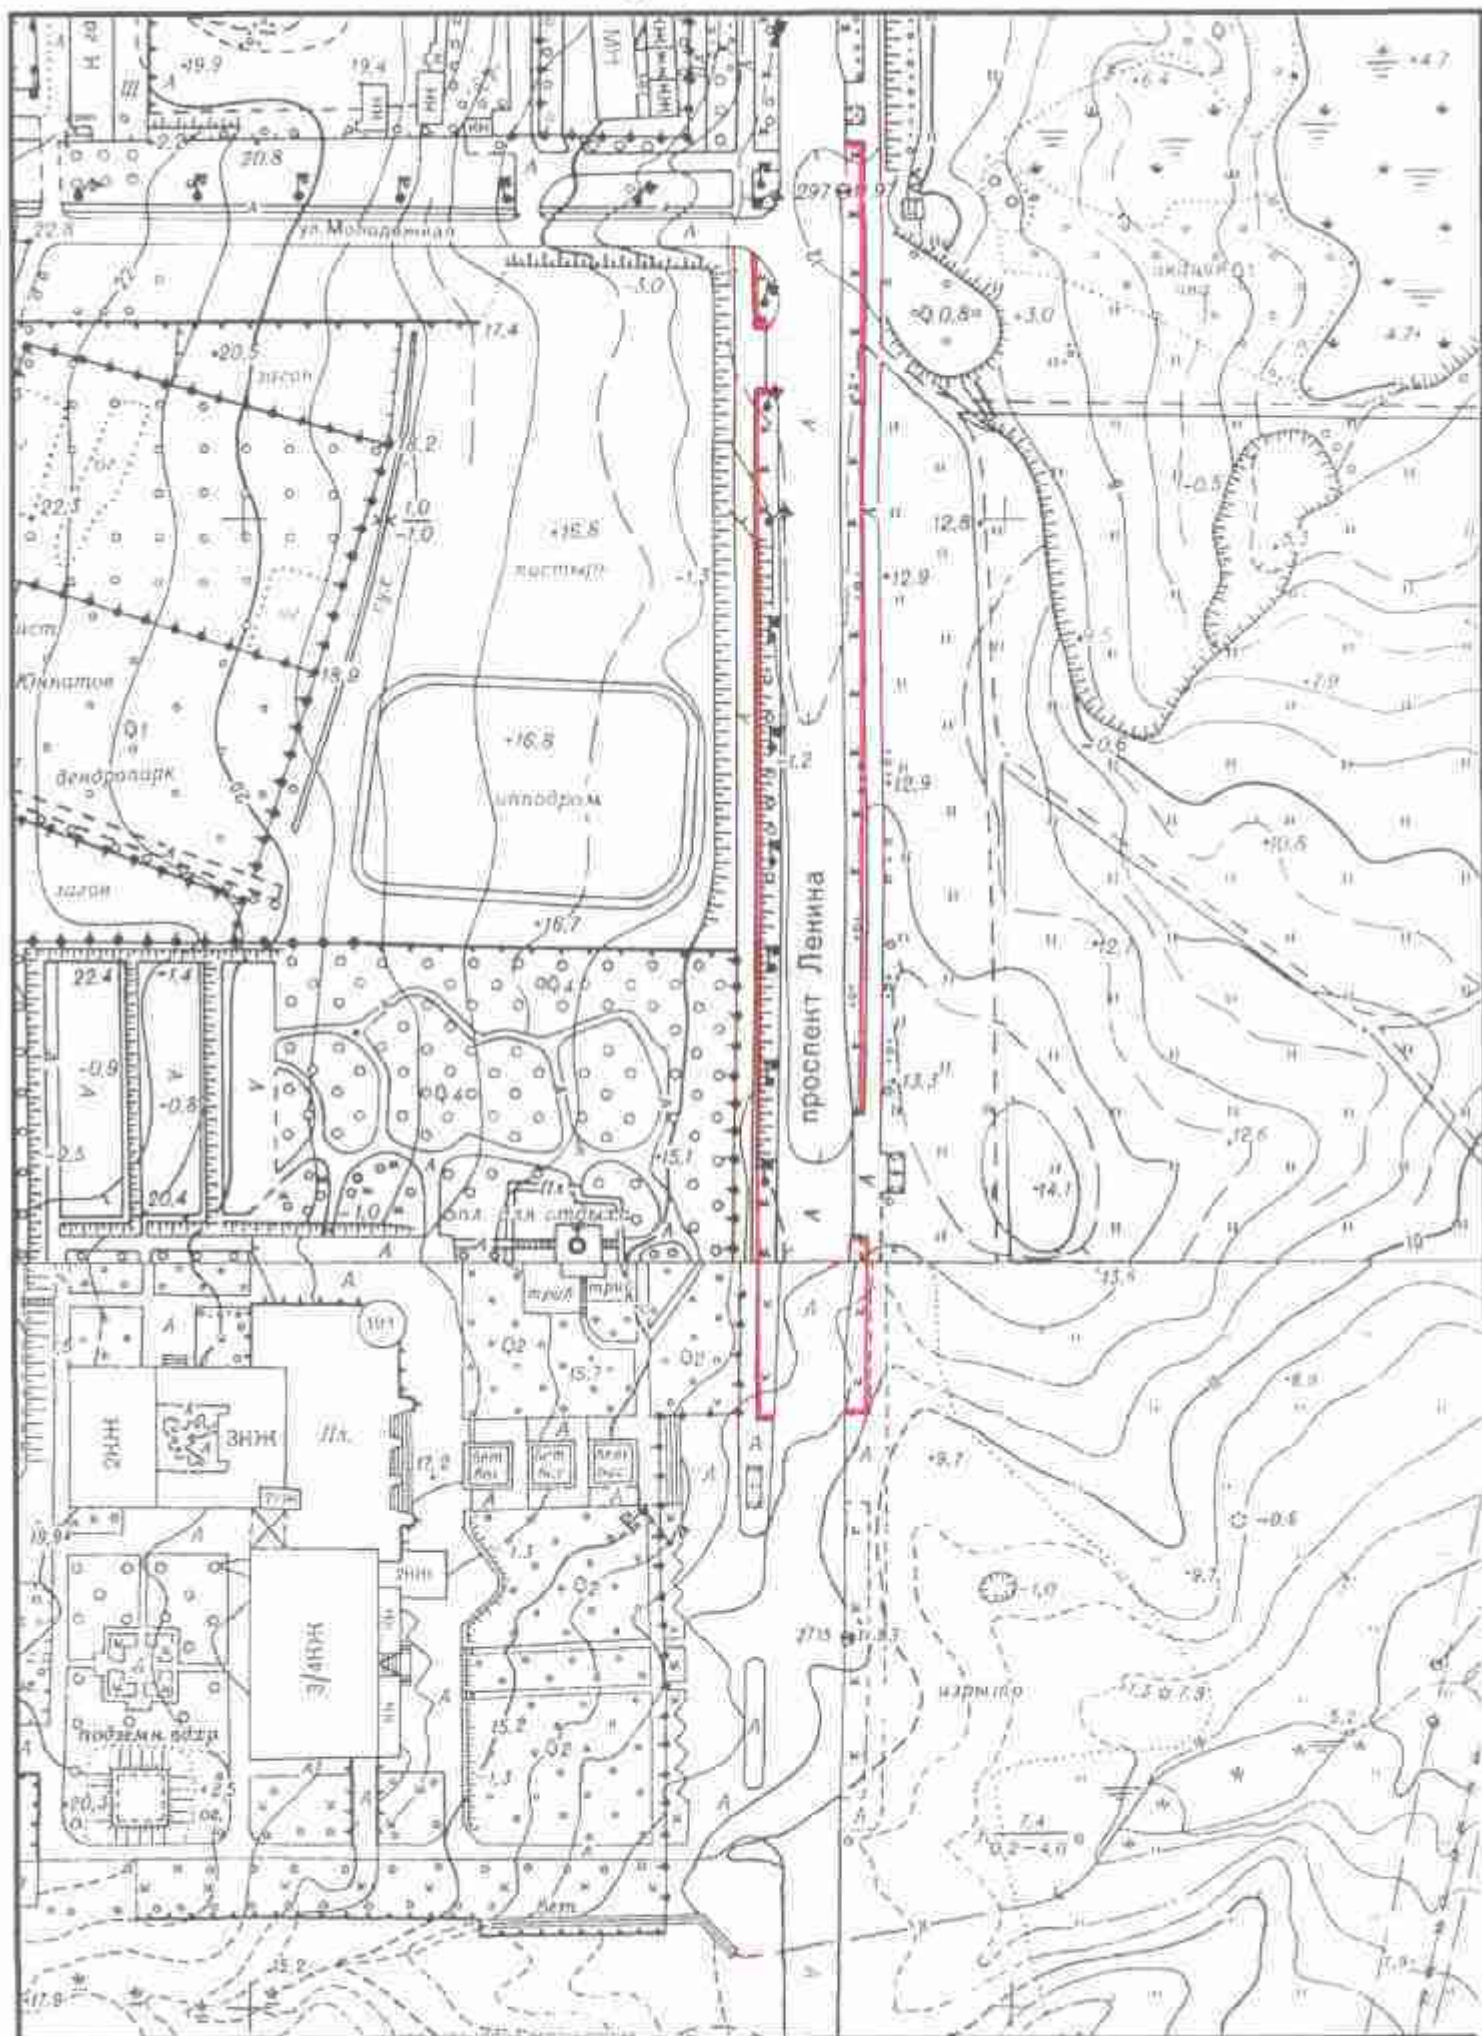

Обозначения:

место установки изгородей

Масштаб 1:2000